


Stéphane Roy 2018/12/06. (Plan de projet avec des plans et vues)

Zone Verte
Zone Blanche

3 715 229

3 715 4

796

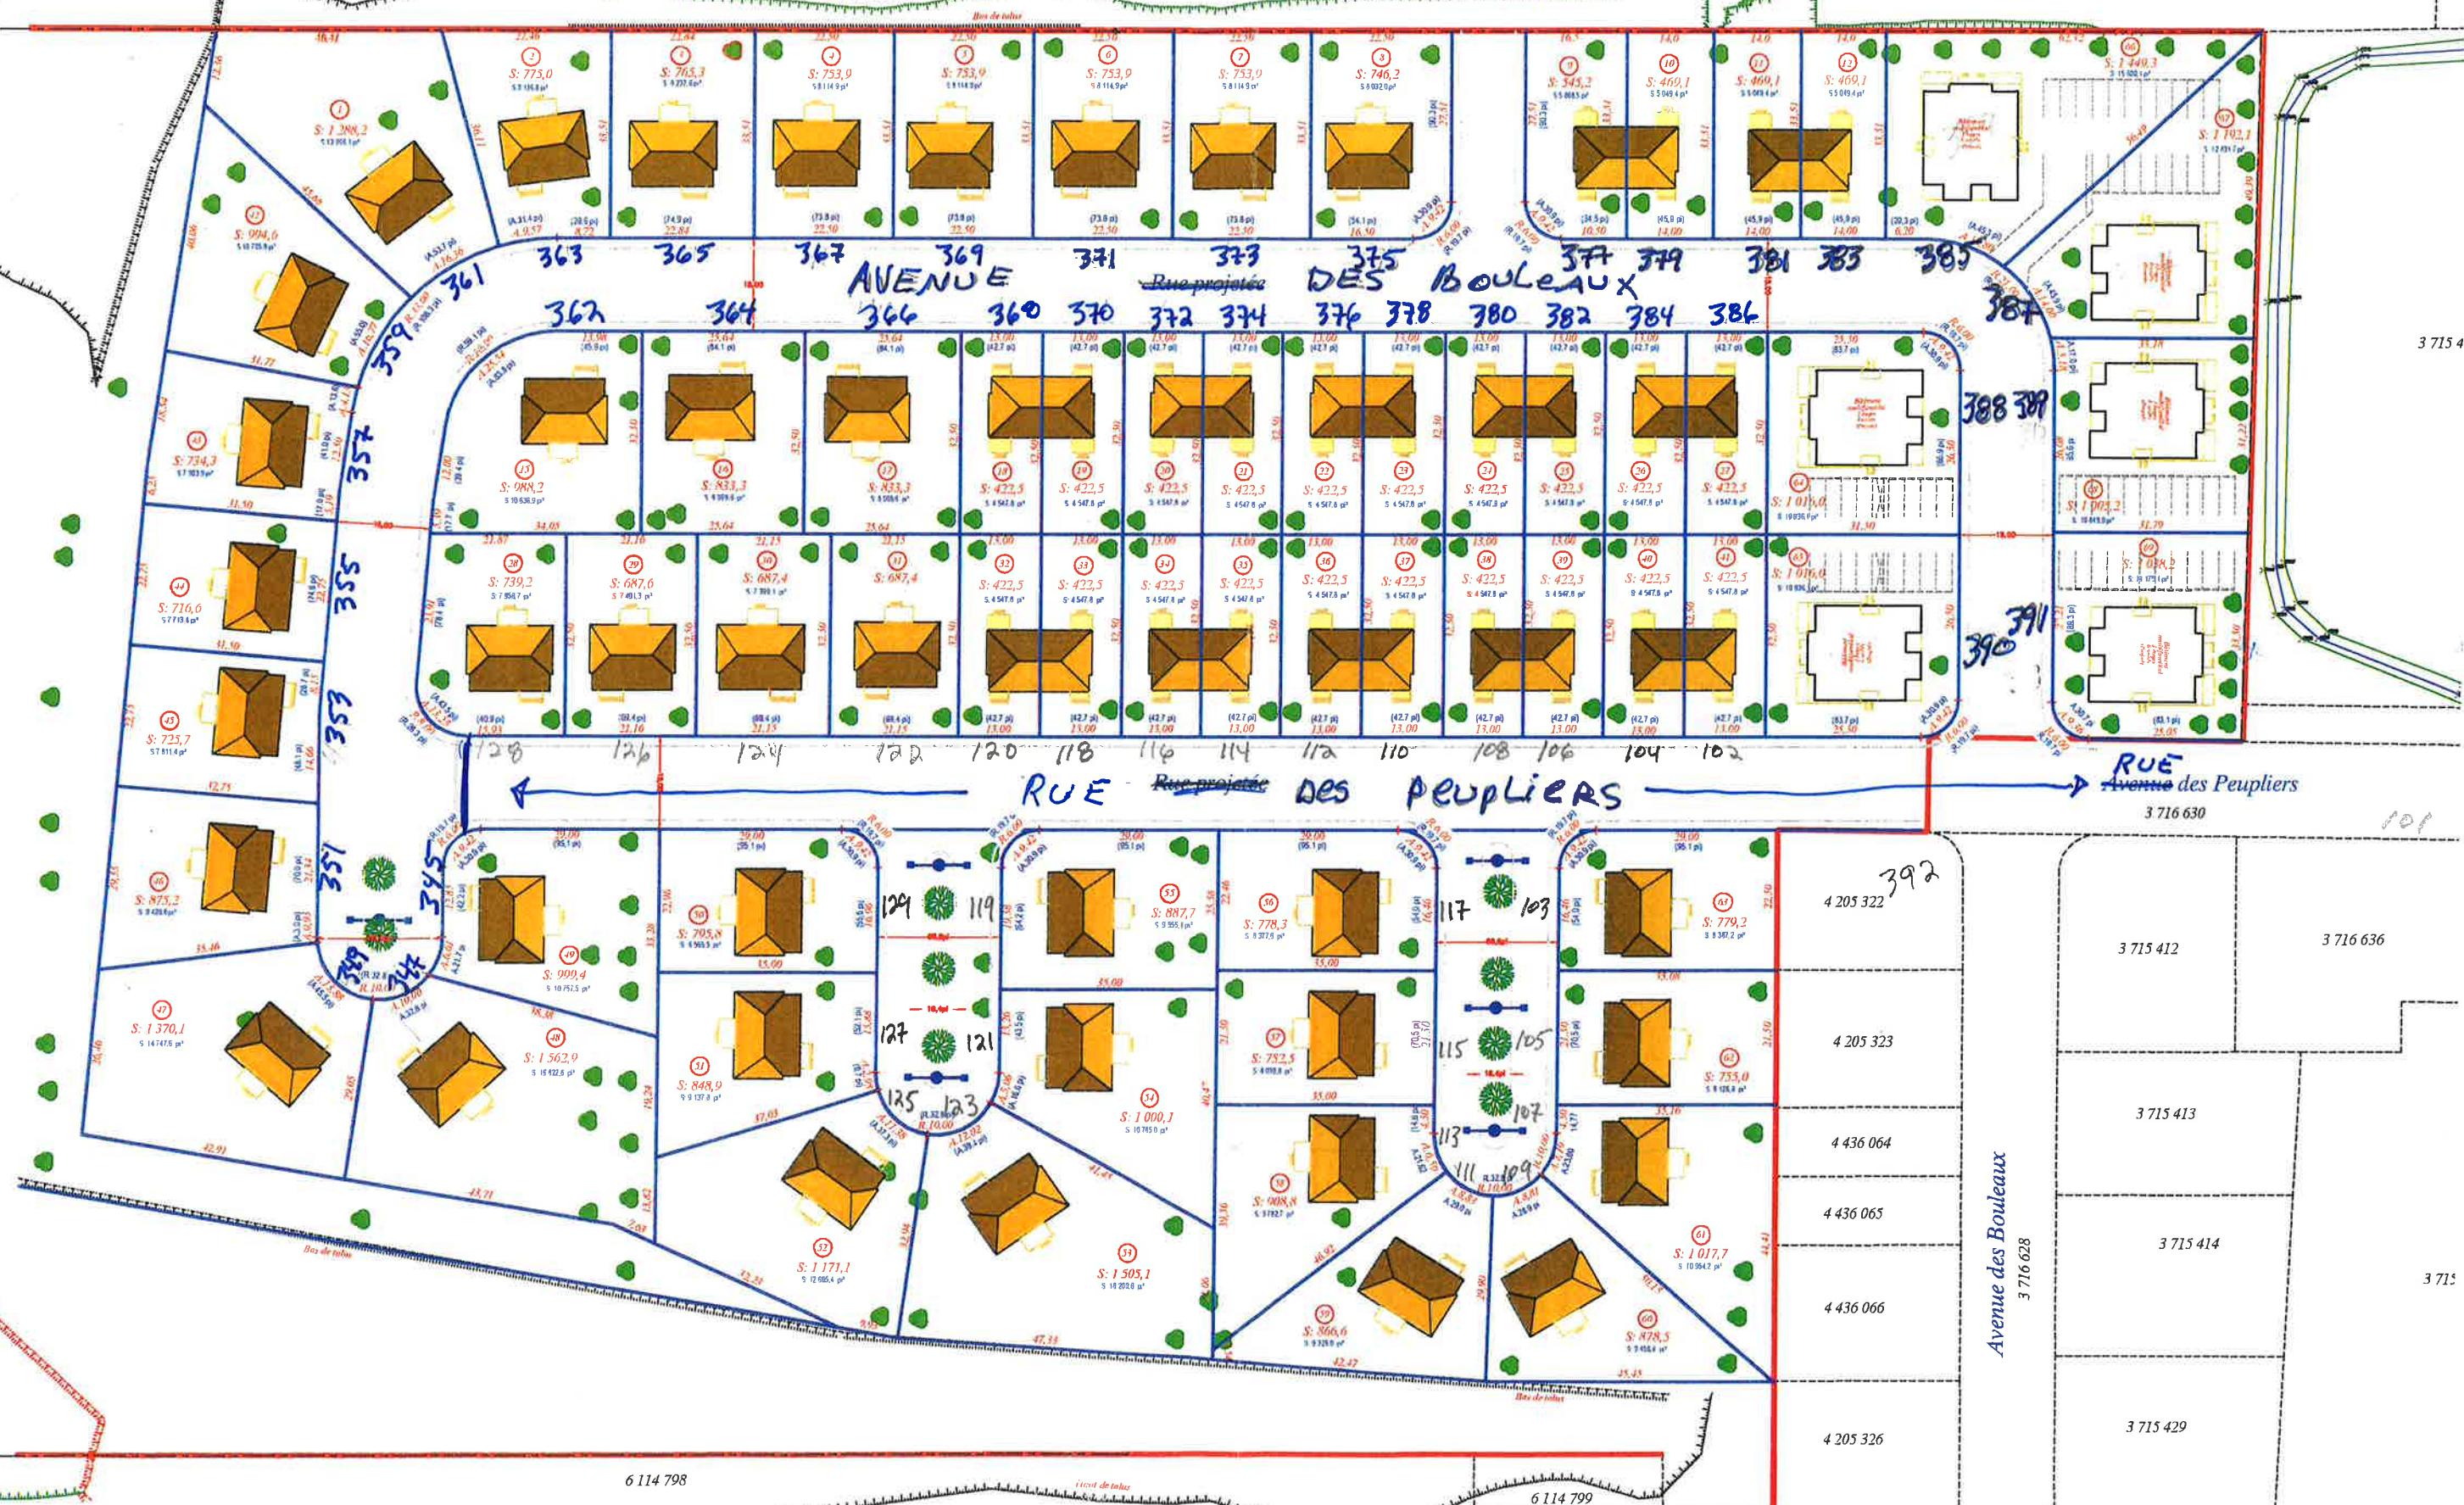

6 114 798

6 114 799

Avenue des Bouleaux
3 716 628

3 715 412

3 716 636

4 205 322

4 205 323

3 715 413

4 436 064

4 436 065

3 715 414

4 436 066

4 205 326

3 715